

陥没の最終的な原因の特定について、日数を要し申し訳ございません。特定でき次第、ご報告申し上げます。
本工事につきましては、深礎杭、地中梁を設置するための準備を行って、これから本格的な工事に入ります。工事が進んでいく段階での現場説明会を近く予定しております。

ご意見等がありましたら、下記までご連絡下さい。
財団法人 宮崎県環境整備公社 建設課
TEL 0985-30-6511
不動テトラ・西條・五幸特定建設工事共同企業体
TEL 0985-73-8301

今月の現場全景写真



今月の作業状況

地中梁掘削工



地中梁(幅3.0m・高さ1.93m)を設置するための掘削を行っています。掘削完了後は、底面から基礎杭を施工します。

プレキャストブロック仮受工




地中梁掘削の際、部分的にプレキャストブロックの下を掘削するため、影響が生じないように鋼材で支えています。

陥没箇所の状況



立孔内部 直径3.0m 掘削深さ18.5m(8/27現在)
暗渠管損傷箇所の、目視確認は、9月上旬の予定です。

水槽内断面図

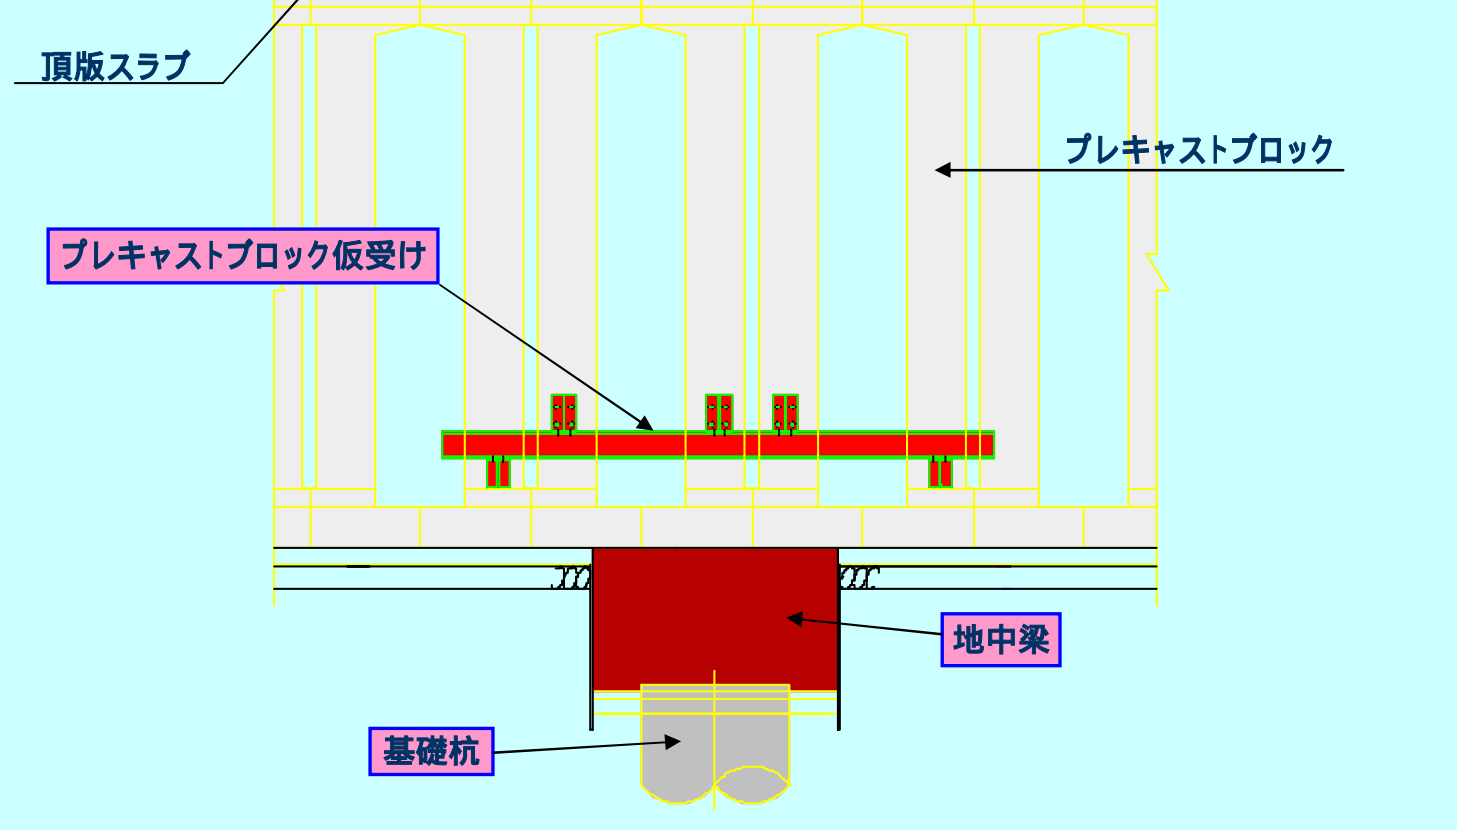

頂版スラブ

プレキャストブロック

プレキャストブロック仮受け

地中梁

基礎杭