

第1-1水槽、第1-2水槽の使用を3月末から開始いたしました。このことについては去る3月30日の現場説明会において地元の皆様にも確認していただきました。


第2水槽については、底版コンクリートの打設をいたしました。対策を講じたひび割れの発生も抑制されております。引き続き、本体補強工事を進めます。さらに第3水槽については、支持地盤を確認するためのボーリング調査を行い、本格的に着手いたします。

ご不明な点がございましたら、下記までお問い合わせ下さい。
 財団法人 宮崎県環境整備公社 建設課
 TEL 0985-30-6511
 不動テトラ・西條・五幸特定建設工事共同企業体
 TEL 0985-73-8301

3月末の進捗率 66.3%

今月の作業状況

浸出水調整池補強工事 平面図

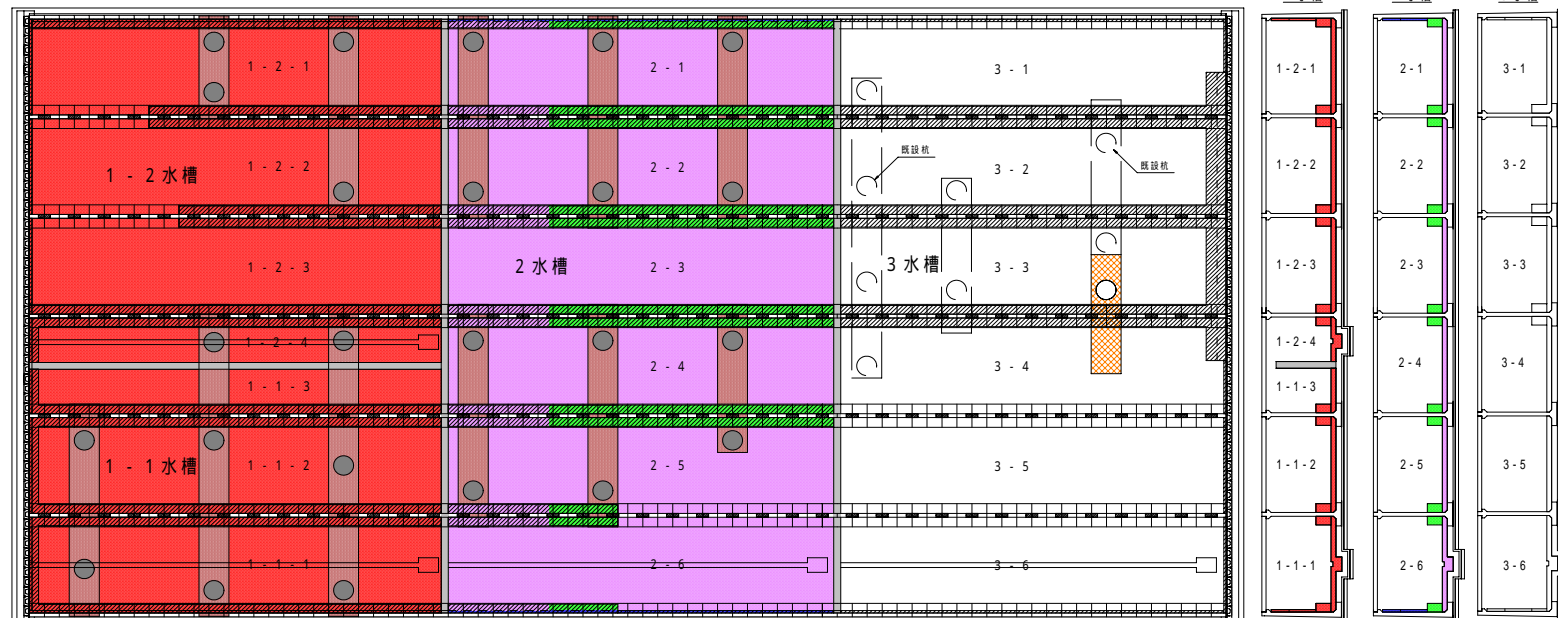

3月31日現在の進捗状況

- | | | |
|----------|-----------------|------------------|
| 基礎杭の状況 | ● 1水槽・2水槽完了：24本 | ○ 未施工箇所：1本（第3水槽） |
| 地中梁の状況 | ■ 1水槽・2水槽完了：11基 | ■ 未施工箇所：1基（第3水槽） |
| 本体補強工の状況 | ■ 底版鉄筋組立中及び完了 | ■ 底版コンクリート打設完了 |
| | ■ 縦桁鉄筋組立中及び完了 | ■ 縦桁コンクリート打設完了 |
| | ■ 増壁鉄筋組立中及び完了 | ■ 増壁コンクリート打設完了 |
| | | ■ 完成 |



防水防食工 完成(1-1水槽)



防水防食工 完成(1-2水槽)



電気・機械設備設置完了(1水槽)



ポリウレタ樹脂吹付状況