

第2水槽については、縦桁及び側壁の鉄筋組立を完了し、コンクリートの打設を行っています。
第3水槽については、基礎杭の基礎地盤を確認するためのボーリング調査を行いました。その結果、岩盤線に相違がなく、杭長変更などの設計見直しはありませんでした。現在は、インバートコンクリートの撤去作業を行っています。引き続き、基礎杭等の工事を進め、12月末に目的どおりの全体の調整池を完成できるように取り組んでまいります。


ご不明な点がございましたら、下記までお問い合わせ下さい。
財団法人 宮崎県環境整備公社 建設課
TEL 0985-30-6511
不動テトラ・西條・五幸特定建設工事共同企業体
TEL 0985-73-8301

5月末の進捗率 68.7%

今月の現場全景写真



第2水槽

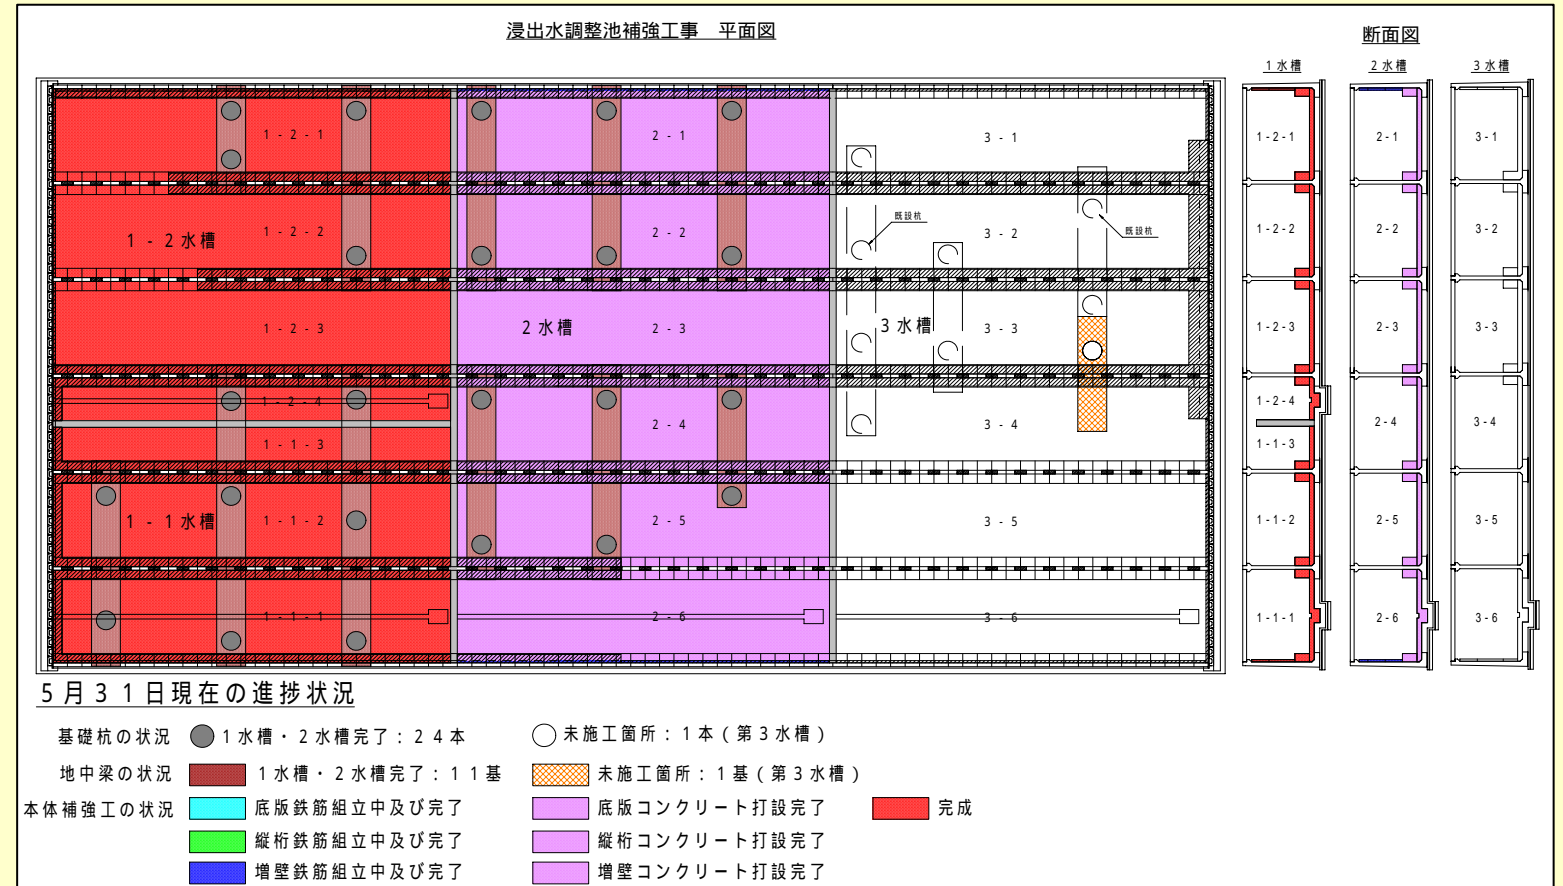

第3水槽



コンクリート打設状況(縦桁)



頂版スラブ撤去状況



既設コンクリート切断状況