

第2水槽の水張り試験を実施いたしました。試験につきましては、開始時と終了時に現場説明会を開催し、地元の皆様にも問題がないことを確認していただきました。引き続き防水防食工等を行い10月末に完成する予定としております。

第3水槽につきましては、本体の底版コンクリートの打設を完了し、縦桁、増壁の鉄筋組立を行い、順次コンクリートの打設を行い、12月末の完成に向けて、日々、取り組んでまいります。

ご不明な点がございましたら、下記までお問い合わせ下さい。
 財団法人 宮崎県環境整備公社 建設課
 TEL 0985-30-6511
 不動テトラ・西條・五幸特定建設工事共同企業体
 TEL 0985-73-8301

8月末の進捗率 81.0%

第3水槽




底版コンクリート打設状況



底版コンクリート打設完了

浸出水調整池補強工事 平面図

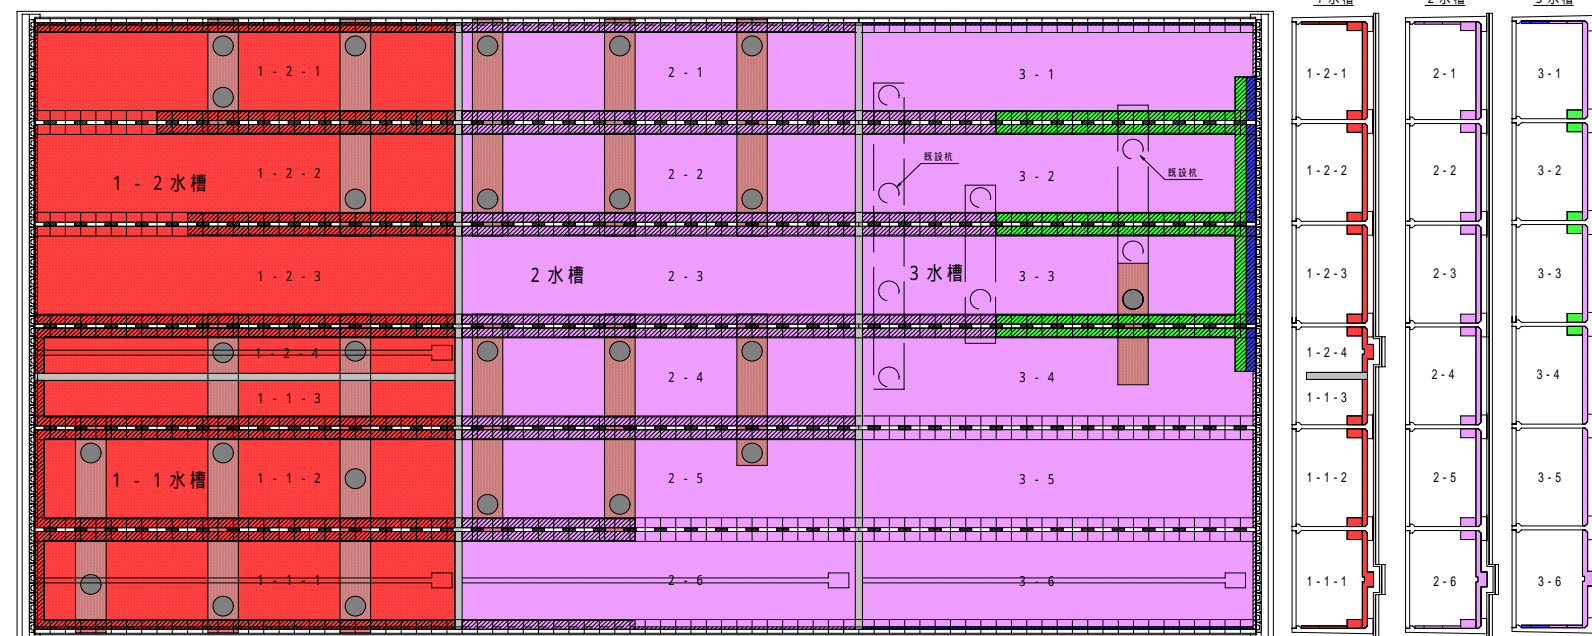

8月31日現在の進捗状況


- 基礎杭の状況 ● 1水槽・2水槽・3水槽完了：25本
- 地中梁の状況 ■ 1水槽・2水槽・3水槽完了：12基
- 本体補強工の状況

■ 底版鉄筋組立中及び完了	■ 底版コンクリート打設完了	■ 完成
■ 縦桁鉄筋組立中及び完了	■ 縦桁コンクリート打設完了	
■ 増壁鉄筋組立中及び完了	■ 増壁コンクリート打設完了	

第2水槽 水張り試験状況



地元説明会(H23. 8.19)
水張り試験開始前確認状況

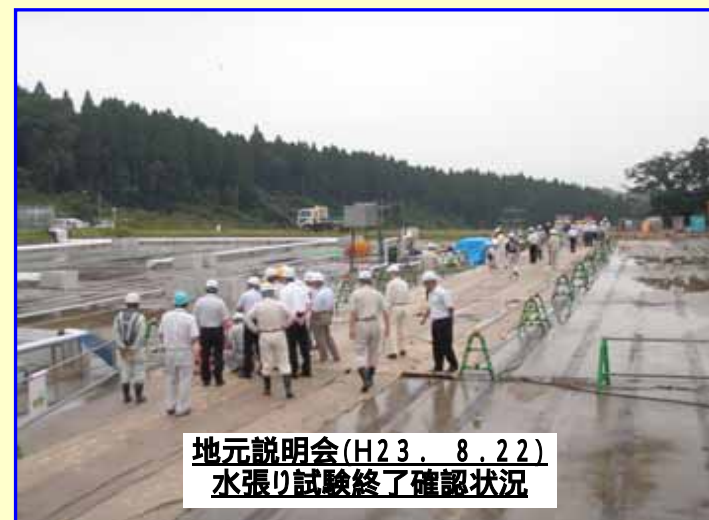

地元説明会(H23. 8.22)
水張り試験終了確認状況



水位計