


第3水槽につきましては、本体補強工のコンクリート打設が完了し、引き続きコンクリート打設面のケレン作業を行い水張り試験へ向けた準備を進めております。
 第2水槽につきましては、防水防食工を行っており、完了後、機械電気設備の復旧作業を行います。
 中断しておりました遮水矢板工につきましては、10月上旬より残りの工事に取り掛かる予定としております。
 工事は仕上げの段階へ入りますが、安心・安全・安定した池を完成させるため、最後までしっかりと取り組んでまいります。

ご不明な点がございましたら、下記までお問い合わせ下さい。
 財団法人 宮崎県環境整備公社 建設課
 TEL 0985-30-6511
 不動テトラ・西條・五幸特定建設工事共同企業体
 TEL 0985-73-8301

9月末の進捗率 89.0%

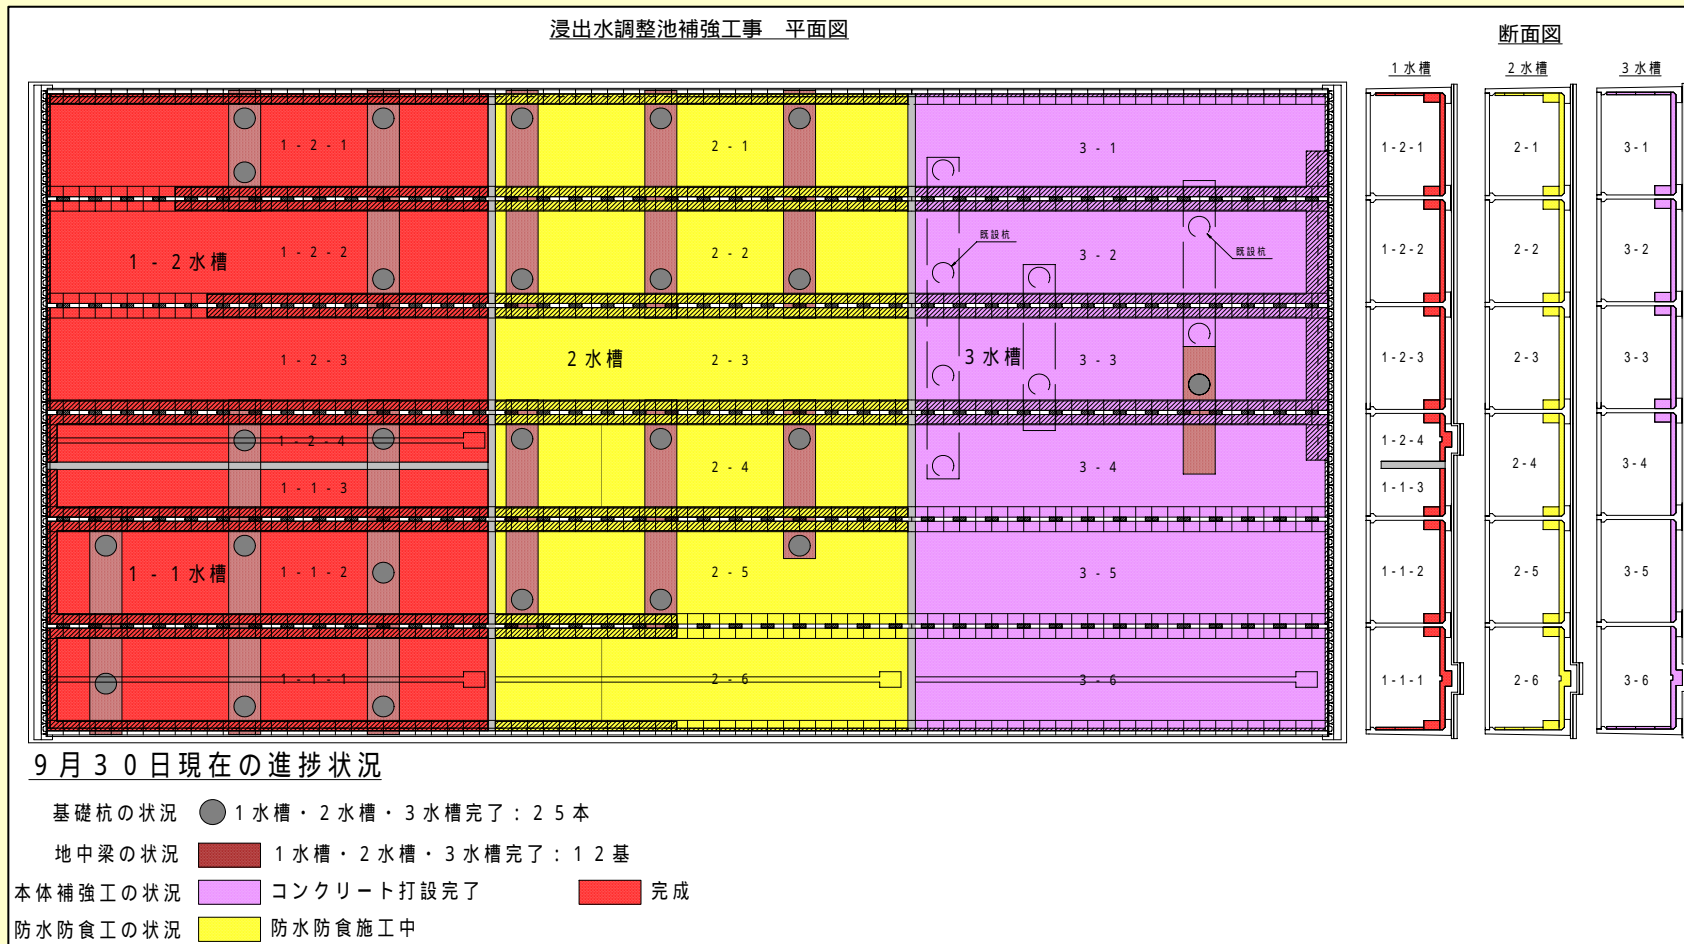

第3水槽



第2水槽

